
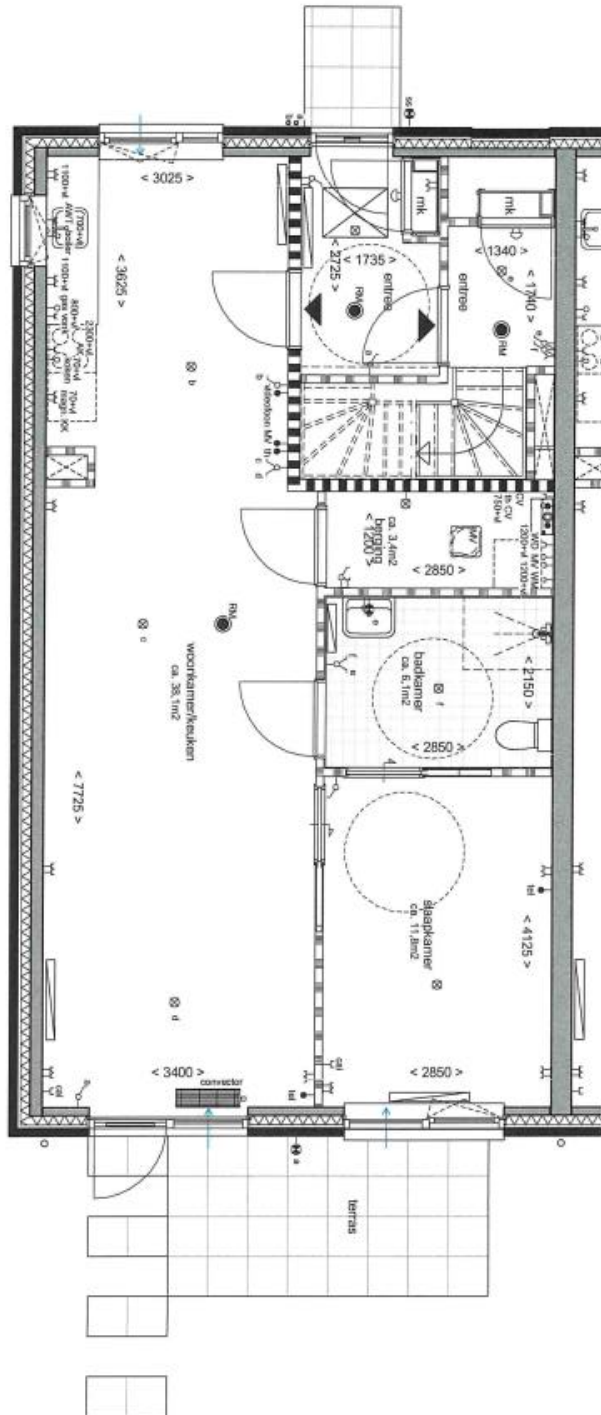
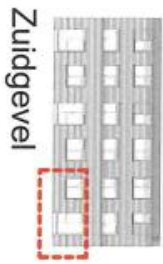


Bijlage 1: Plattegronden kangoeroewoning



Zorgwoning begane grond

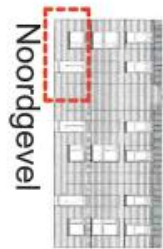

Appartement C-1
Begane grond

Schaal 1:50
Datum 10-10-2018




Woning zorgverlener 1^{ste} verdieping

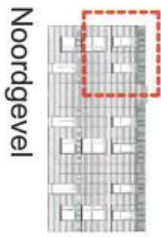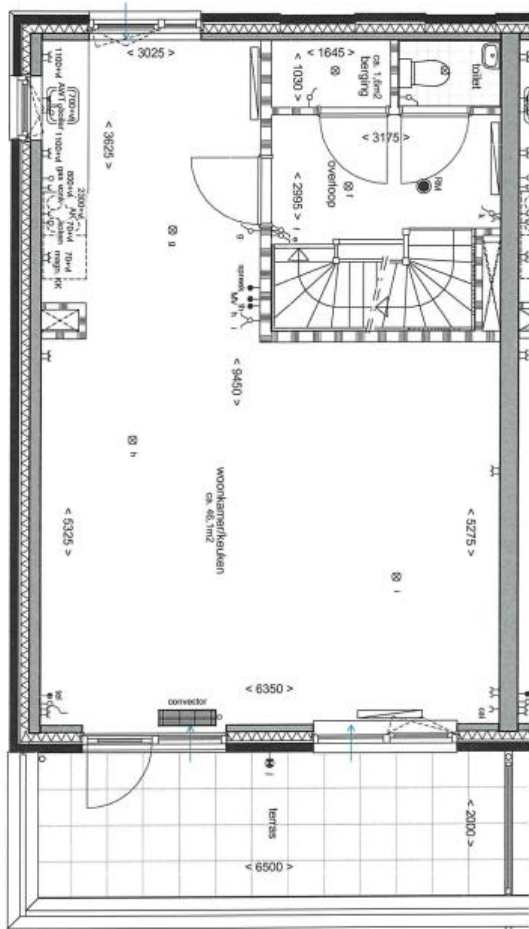

Appartement C4
1^{te} verdieping

Schaal 1:50
Datum 10-10-2018

Woning zorgverlener 2^e verdieping

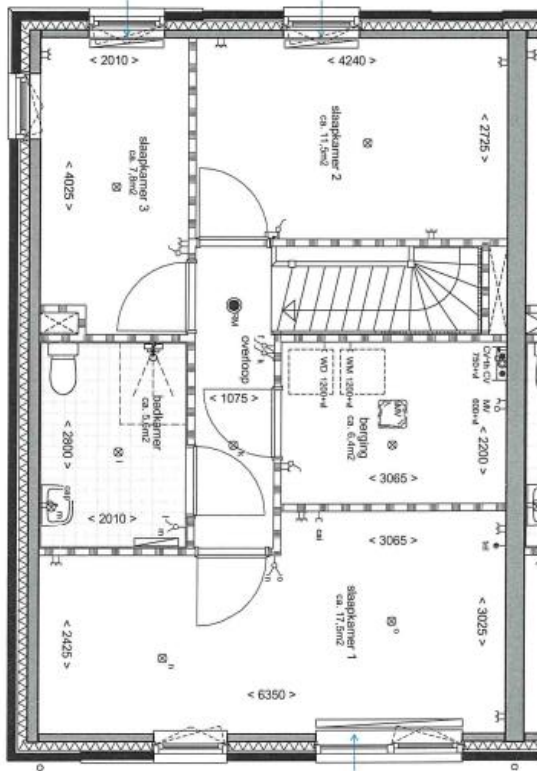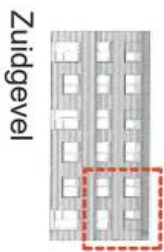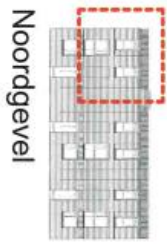

Appartement C4
2^e verdieping

Schaal 1:50
Datum 10-10-2018